


LEGENDE

WICHTIG:
 VORZUGSPÄNE ERHEBEN KEINEN ANSPRUCH AUF VOLLSTÄNDIGKEIT UND SIND NICHT ALS AUSFÜHRUNGSPLANUNG FREIGEgeben.
 DIE PLANUNG STATIK UND HAUSTECHNIK (HEIZUNG LÜFTUNG / SANITÄR/ ELEKTRO) INKL. ENTWASSERUNGSPLANUNG BESITZEN GÜLTIGKEIT NUR IN VERBINDUNG MIT WÄRMESCHUTZ-, SCHALLSCHUTZ- UND SONSTIGEN NACHWEISEN UND FACHPLANUNGEN.

- SÄMTLICHE TRAGENDE BAUTEILE NACH STATISCHER BERECHNUNG
- SÄMTLICHE MASSE SIND AUF DER BAUSTELLE ZU PRÜFEN
- AUSSPARUNGEN FÜR MASCHINELLE ANLAGEN NACH DEN PLÄNEN DER AUSFÜHRENDE FIRMEN
- TÜRHOHEN VERSTEHEN SICH VON OK ROHFUSSBODEN BIS UK ROHSTUPE
- BRÜSTUNGSHÖHEN VERSTEHEN SICH AB OK ROHFUSSBODEN. FENSTERHOHEN VERSTEHEN SICH AB OK ROHFUSSBODEN BZW. VON OK BRÜSTUNG BIS UK STUPE
- FEUCHTIGKEITSABDICHTUNG NACH DIN UND DEN VORSCHRIFTEN DER HERSTELLER DES DICHTUNGSMATERIALS
- BETON QUALITÄTEN UND MAUERWERKS QUALITÄTEN - SIEHE STATIK PLAN
- SCHACHTWÄNDE SIND ERST NACH INSTALLATION ZU MAUERN
- ALLE FENSTER 3-FACH VERGLASUNG SSK GEMÄ. SCHALLSCHUTZNACHW.
- WOHNUNGSEINGANGSTÜREN SIND GEMÄSS DEM SCHALLSCHUTZ-NACHWEIS AUSZUFÜHREN (>= 37 dB BZW. >= 42 dB)

OKRF	OBERKANTE ROHFUSSBODEN	[Symbol]	STAHLBETON
OKFF	OBERKANTE FERTIGFUSSBODEN	[Symbol]	BETON
OKBR	OBERKANTE BRÜSTUNG	[Symbol]	MAUERWERK
OKG	OBERKANTE GELÄNDE	[Symbol]	KS Rohdichte 1,4
UKD	UNTERKANTE DECKE	[Symbol]	KS Rohdichte 1,8
UZ / UZ	UNTERZUG / ÜBERZUG	[Symbol]	KS Rohdichte 2,2
UK / UZ	UNTERKANTE UNTERZUG	[Symbol]	GIPSDIELE
AK / IK / RK	AUSSENKANTE / INNENKANTE / ROHKANTE	[Symbol]	GIPSKARTONWAND
RH	RAUMHOCH	[Symbol]	GK-WAND F-90
DO	DECKENDURCHBRUCH	[Symbol]	BETONFERTIGTEIL
FD	FUSSBODENDURCHBRUCH	[Symbol]	ÄNDERUNGSWOLKE
WD	WANDDURCHBRUCH	[Symbol]	
WS	WANDSCHLITZ	[Symbol]	
FBV	FUSSBODENVERTIEFUNG	[Symbol]	
VM	VORMAUERUNG	[Symbol]	
NMH	NACHMONTAGE HOCHMAUERN	[Symbol]	
T-30 (RS)	FEUERHEBENDE TUR (RAUCHDICHT UND SELBSTSCHLIESSEND)	[Symbol]	
T-90	FEUERBESTÄNDIGE TUR	[Symbol]	
PH	FEUERHEBENDE FEUERBESTÄNDIG	[Symbol]	
FB	PUTZ	[Symbol]	
PL	FLEISEN	[Symbol]	
SB	SICHTBETON	[Symbol]	
STB	STAHLBETON	[Symbol]	
OK	GIPSKARTON	[Symbol]	
WB	WANDBESICHTUNG	[Symbol]	
S	SANITÄRINSTALLATION	[Symbol]	
H	HEIZUNGSINSTALLATION	[Symbol]	
L	LÜFTUNGSINSTALLATION	[Symbol]	
E	ELEKTROINSTALLATION	[Symbol]	
RWA	RAUCHABZUGSANLAGE	[Symbol]	
DE	DACHENTWÄSSERUNG	[Symbol]	
NE	NOTENTWÄSSERUNG	[Symbol]	

Index	Datum	Änderung
a	27.02.2013	Bilder Fenster/Laubeingang geändert / Köcher nach Vorgabe Bauherr geändert / Badewannen + Duschen nach Vorgabe Bauherr geändert / TRR-Element Taktung geändert
b	05.03.2013	DD Wohnung 46 gel.

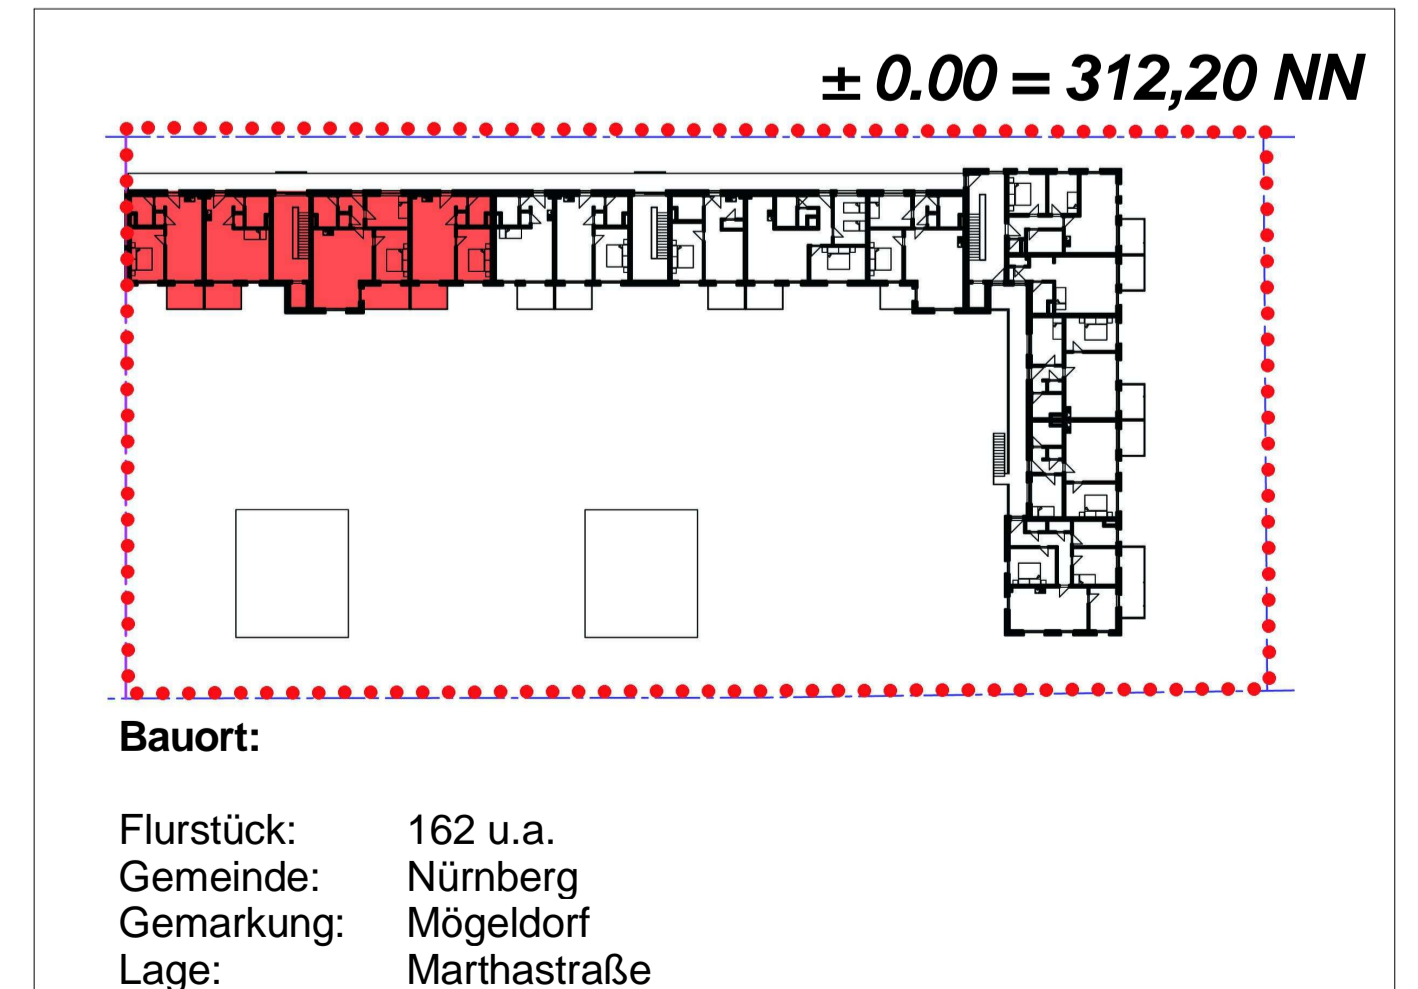

Index	Datum	Änderung

Projekt: WIN Nürnberg
 Marthastrasse 90482 Nürnberg
 Bauherr: WIN GmbH
 Plan: 2. Obergeschoss BT 3
 Planverfasser: [Logo] Loebermann
 Erstellungdatum: 17.07.2012
 Datum: 05.03.2013
 Gezeichnet: bsp/hhg
 Leistungsphase: Ausführungsplanung
 Maßstab: 1 : 50
 Plannummer: WP 03-4
 Index: b
 Projektnummer: 1111
 Logo: WIN - Wohnen und Integration im Quartier