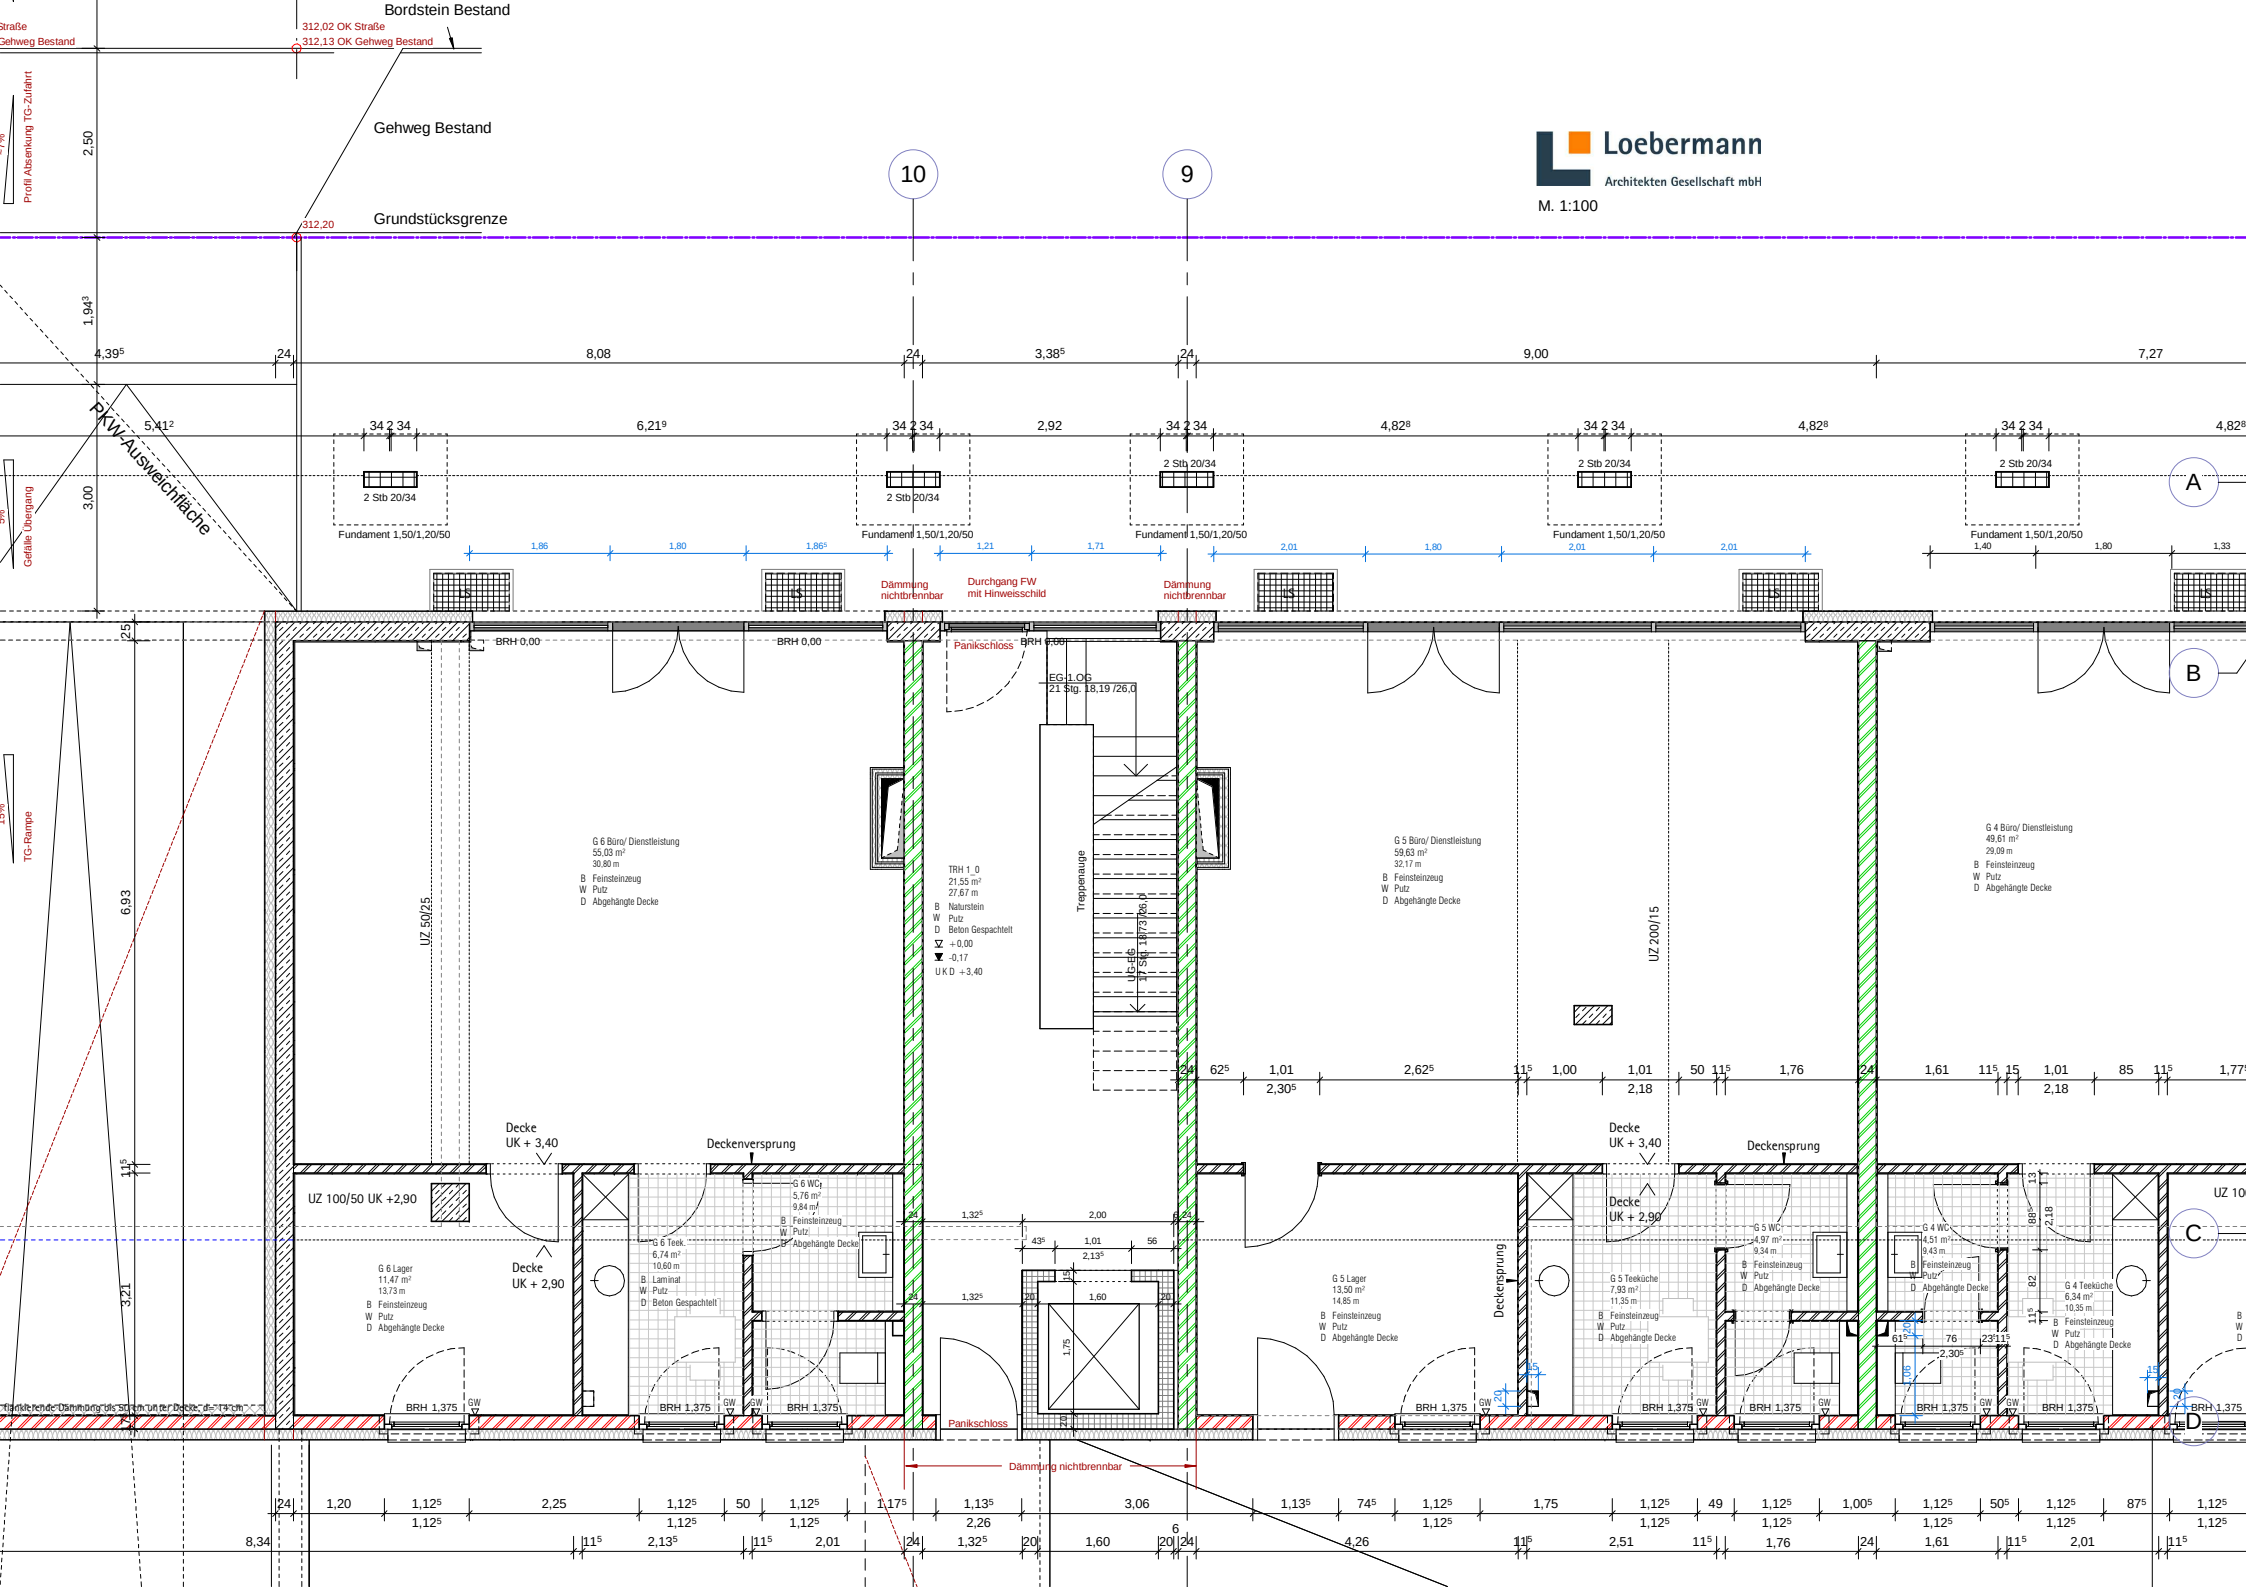
Loebermann
Architekten Gesellschaft mbH
M. 1:100
Bordstein Bestand
312,02 OK Straße
312,13 OK Gehweg Bestand
Gehweg Bestand
Grundstücksgrenze
312,20
10
9
A
B
C
D
PKW-Ausweichfläche
Profil Absenkung TG-Zufahrt
Gefälle Übergang
TG-Rampe
2 Stb 20/34
Fundament 1,50/1,20/50
Dämmung nichtbrennbar
Durchgang FW mit Hinweisschild
Panikschloss
BRH 0,00
EG 1.OG
21 Stg. 18,19 /26,0
Treppenauge
UZ 50/25
UZ 200/15
UZ 100/50 UK +2,90
Decke UK + 3,40
Deckenversprung
Deckensprung
Decke UK + 2,90
BRH 1,375
GW
Dämmung nichtbrennbar
Panikschloss