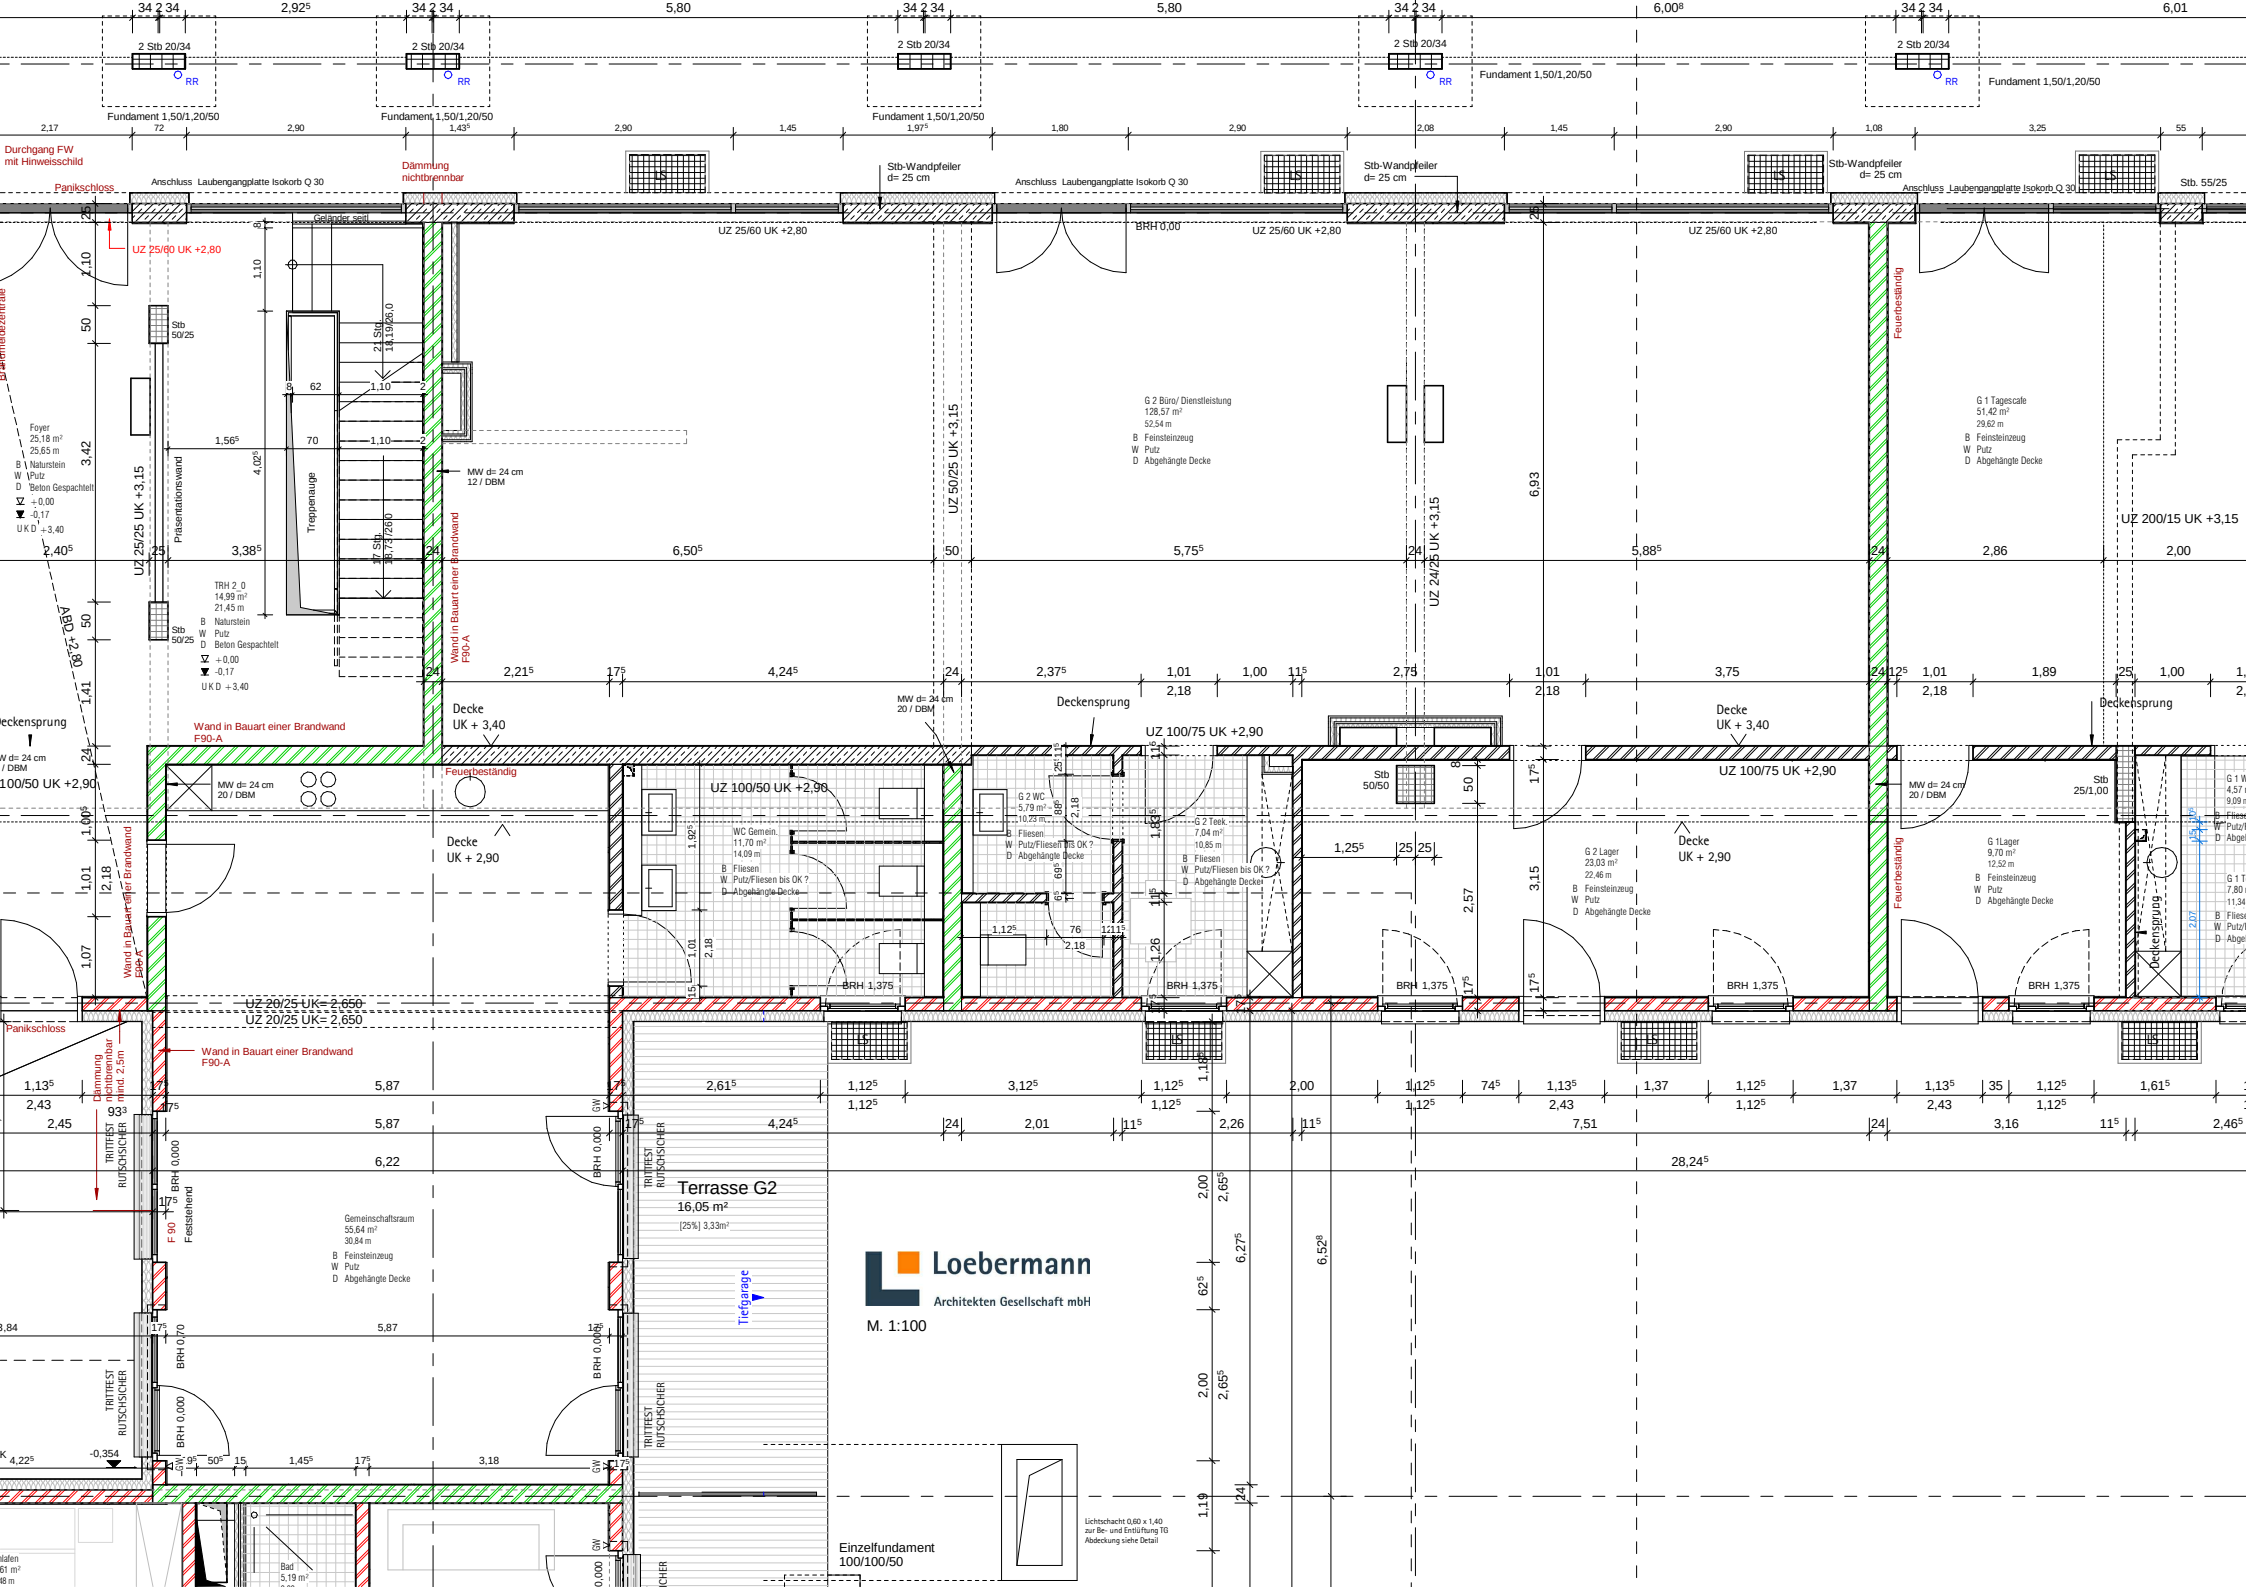
Fundament 1,50/1,20/50
2 Stb 20/34
RR
Durchgang FW mit Hinweisschild
Panikschloss
Anschluss Laubengangplatte Isokorb Q 30
Dämmung nichtbrennbar
Stb-Wandpfeiler d= 25 cm
Stb. 55/25
UZ 25/60 UK +2,80
UZ 50/25 UK +3,15
UZ 24/25 UK +3,15
UZ 200/15 UK +3,15
UZ 100/75 UK +2,90
UZ 100/50 UK +2,90
UZ 20/25 UK= 2,650
BRH 0,00
Geländer seit
Stb 50/25
Präsentationswand
Treppenauge
MW d= 24 cm 12 / DBM
Wand in Bauart einer Brandwand F90-A
Feuerbeständig
Decke UK + 3,40
Decke UK + 2,90
Deckensprung
MW d= 24 cm 20 / DBM
Stb 50/50
Stb 25/1,00
Foyer 25,18 m² 25,65 m
G 2 Büro/ Dienstleistung 128,57 m² 52,54 m
G 1 Tagescafe 51,42 m² 29,62 m
G 2 WC 5,79 m² 10,23 m
G 2 Teek. 7,04 m² 10,85 m
G 2 Lager 23,03 m² 22,46 m
G 1 Lager 9,70 m² 12,52 m
WC Gemein. 11,70 m² 14,09 m
Gemeinschaftsraum 55,64 m² 30,84 m
Bad 5,19 m²
Fliesen
Putz/Fliesen bis OK ?
Abgehängte Decke
Feinsteinzeug
Putz
Naturstein
Beton Gespachtelt
Terrasse G2
16,05 m²
[25%] 3,33m²
Tiefgarage
Loebermann
Architekten Gesellschaft mbH
M. 1:100
Einzelfundament 100/100/50
Lichtschacht 0,60 x 1,40 zur Be- und Entlüftung TG Abdeckung siehe Detail
TRITTFEST RUTSCHSICHER
F 90 Feststehend
Brandschutzzentrale