Loebermann
Architekten Gesellschaft mbH
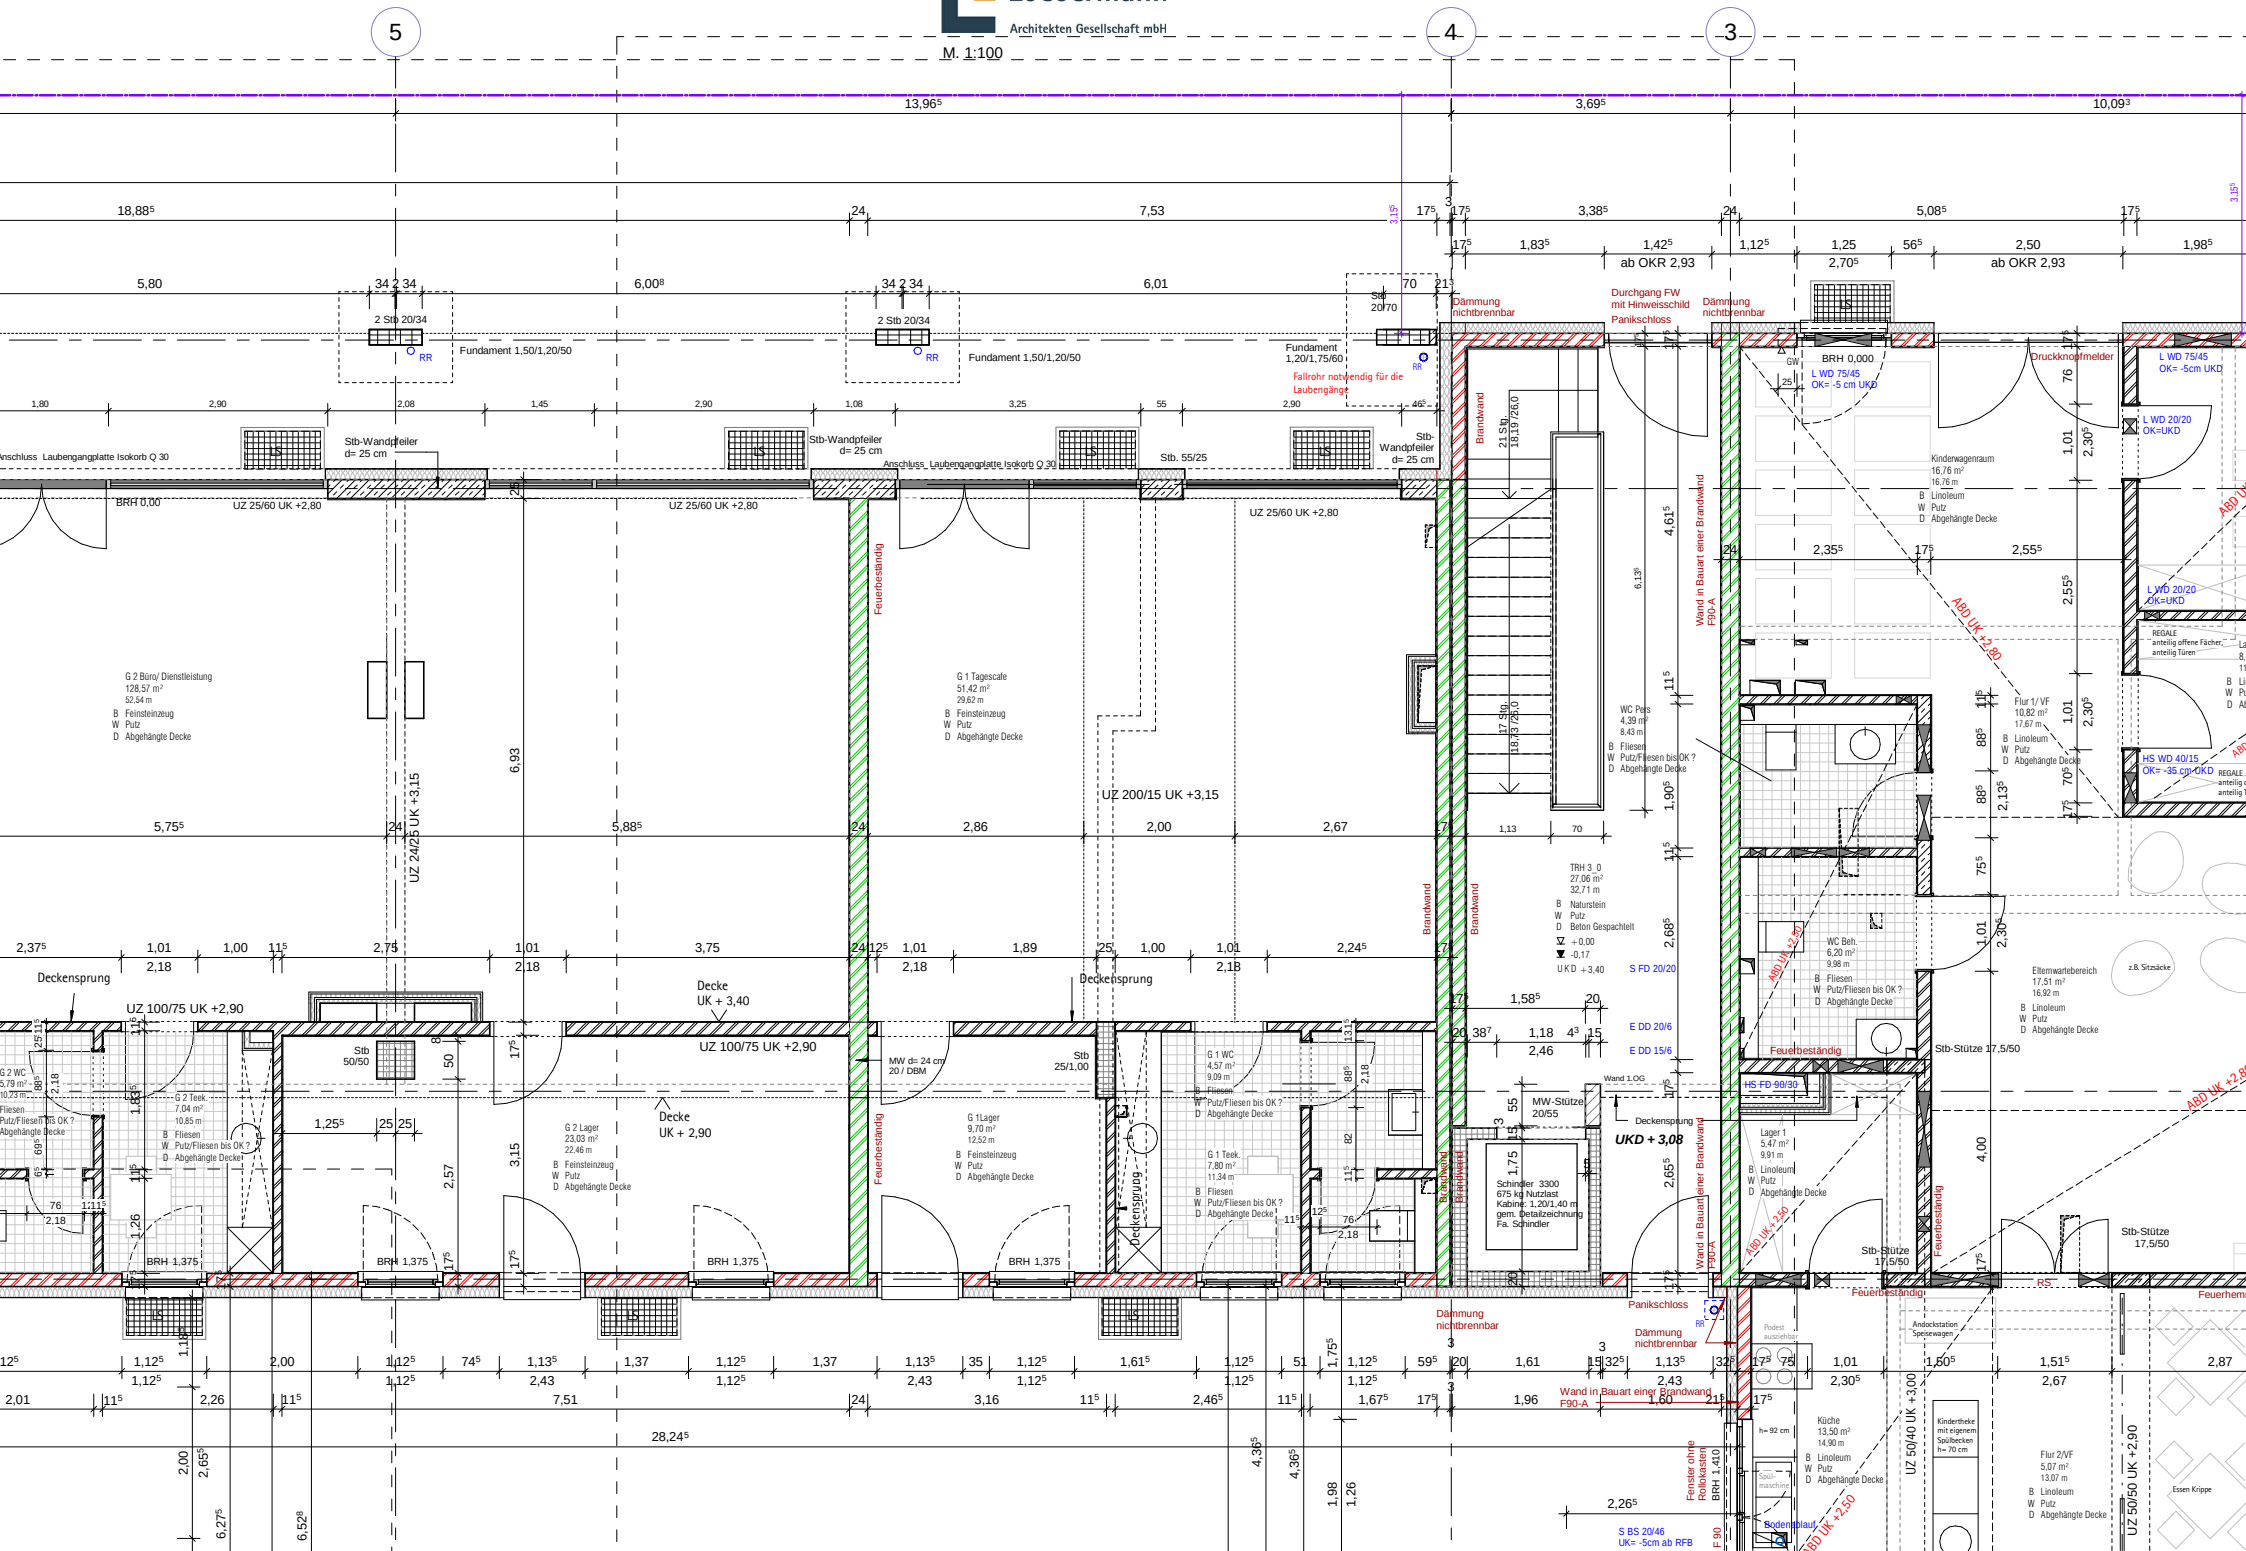
M. 1:100